


Villaggio del Pino

Tav. 16

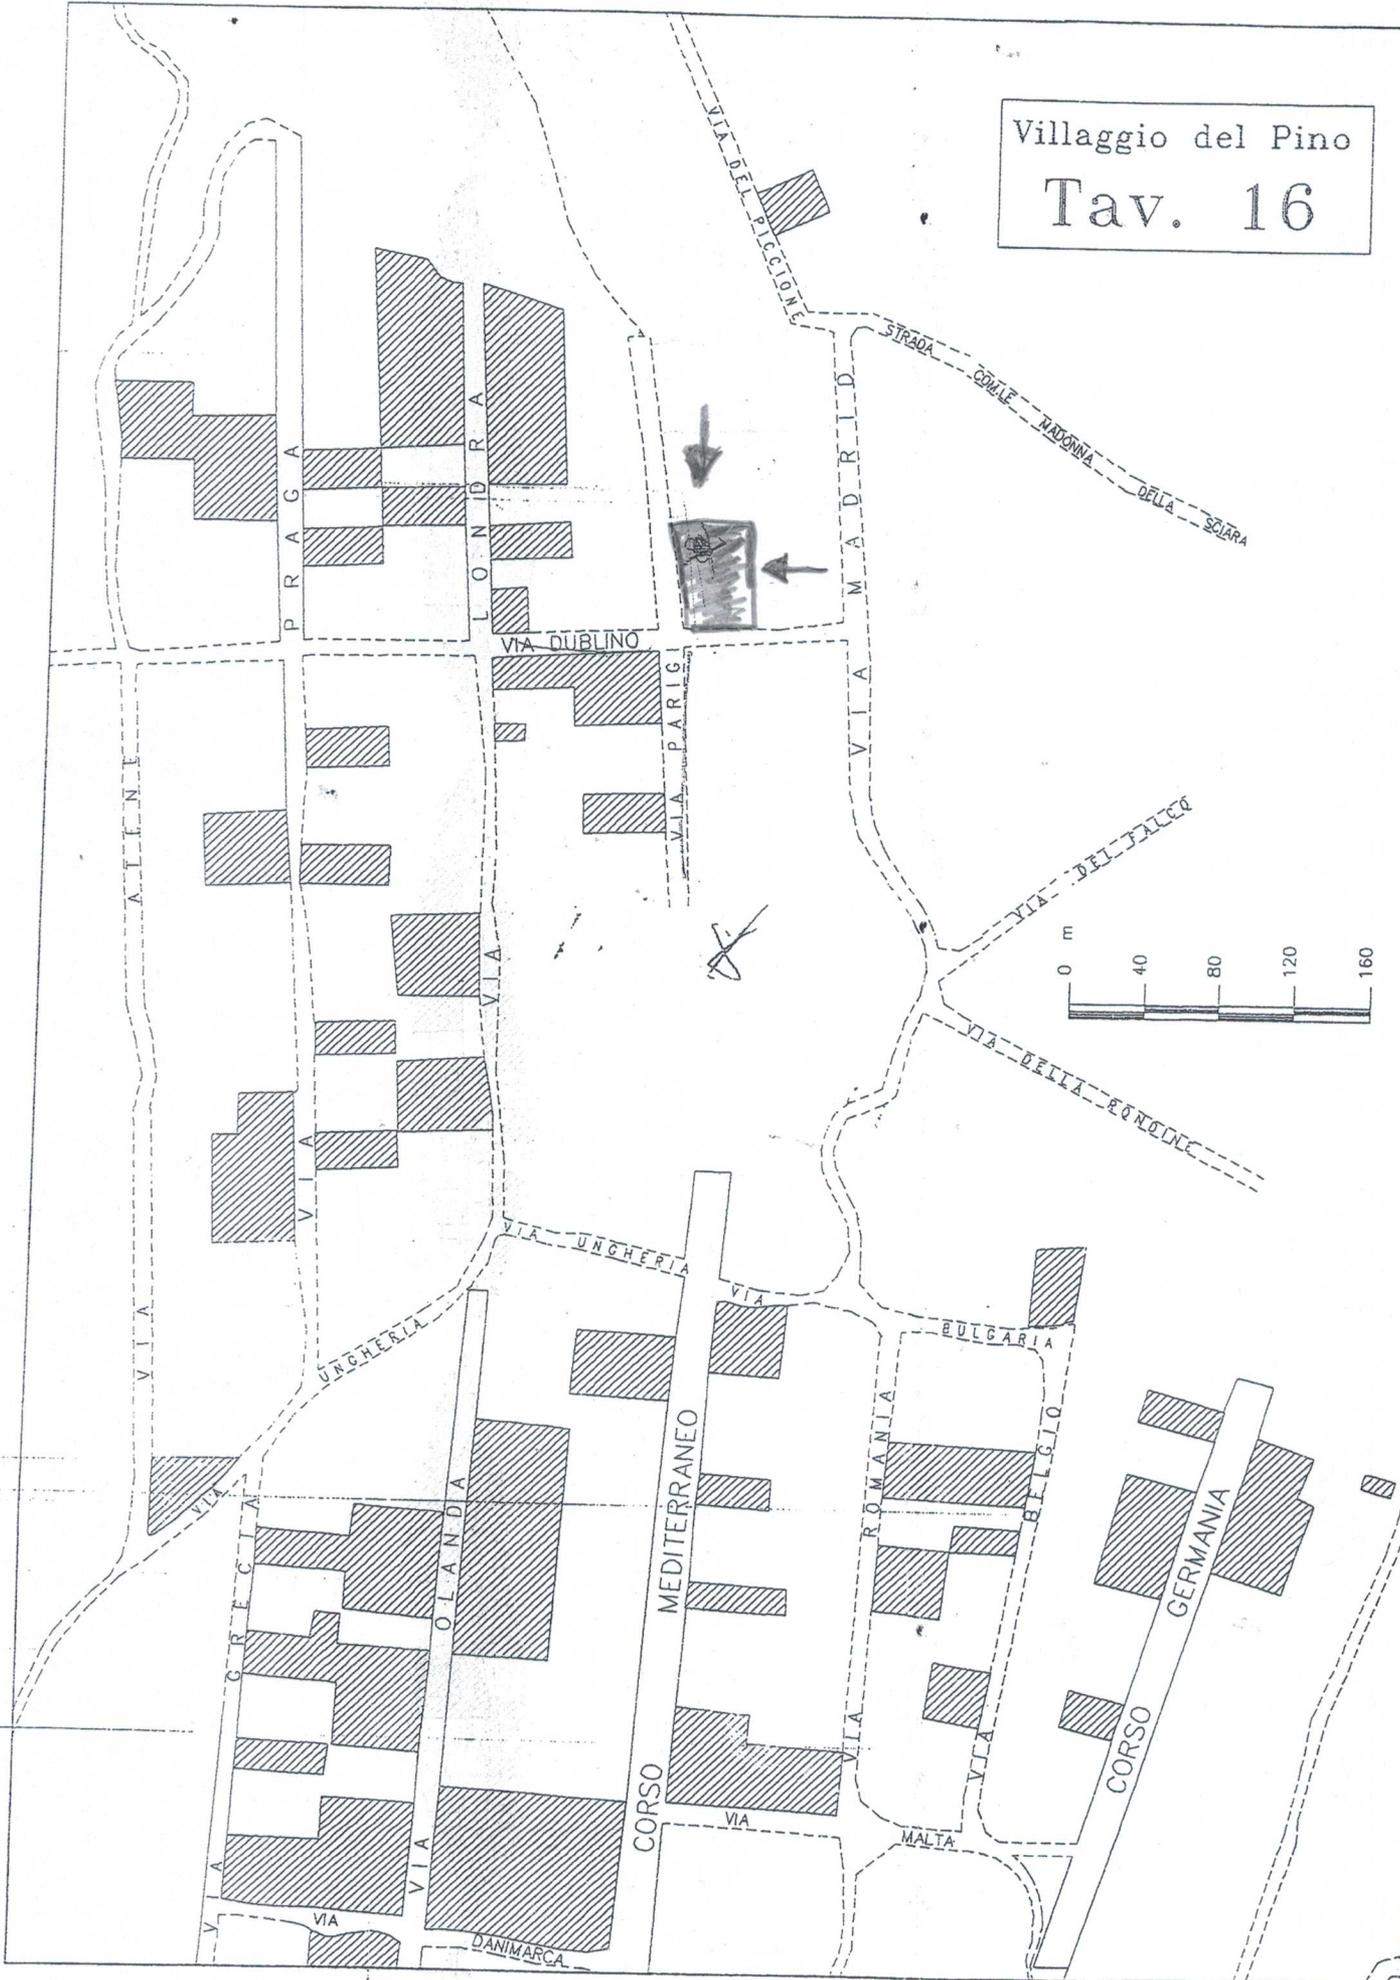


SUPERFICIE DISPONIBILE	2680 mq
" " OCCUPATA	80 mq
VOLUME CONSENTITO	80.4 mc
" " PROGETTO	79.29 mc

6166

N. 8940
 La Commissione Edilizia Comunale
 nella seduta del 26 MAR 1987
 esprime parere favorevole.
 IL SEGRETARIO

ALLEGATA CONCESSIONE EDILIZIA 63/82
 RILASCIATA IN DATA
12 APR 1987

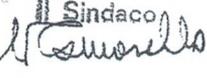Il Sindaco



PROGETTO PER LA COSTRUZIONE DI UN FABBRICATO RURALE SITO NEL TERRITORIO DI Belpasso CONTRADA "TIMPA DI PERA" PROPRIETARI		
IL PROPRIETARIO	SCALA	IL TECNICO
	1:100	 

86
 87
 88